



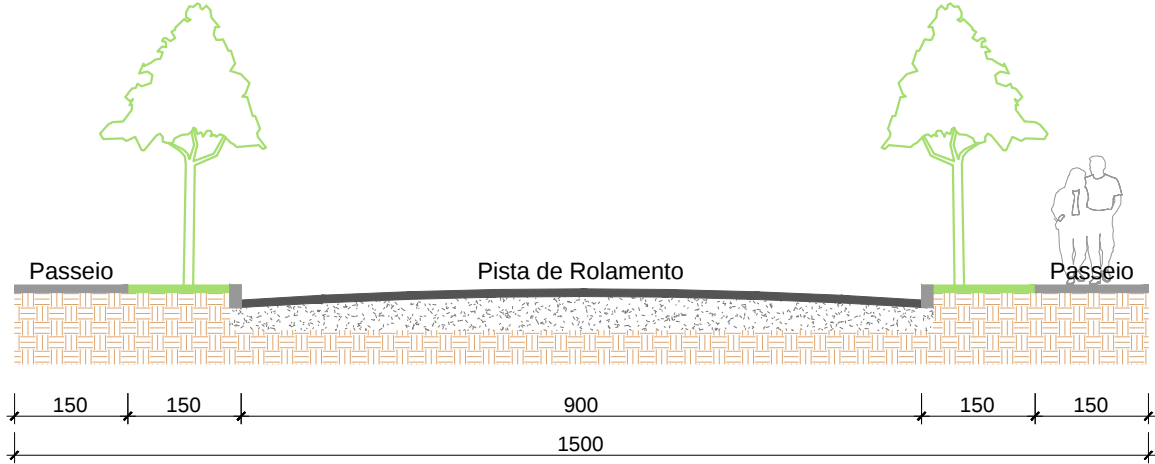


Gabarito Rua A - Secundaria
Esc. 1:100

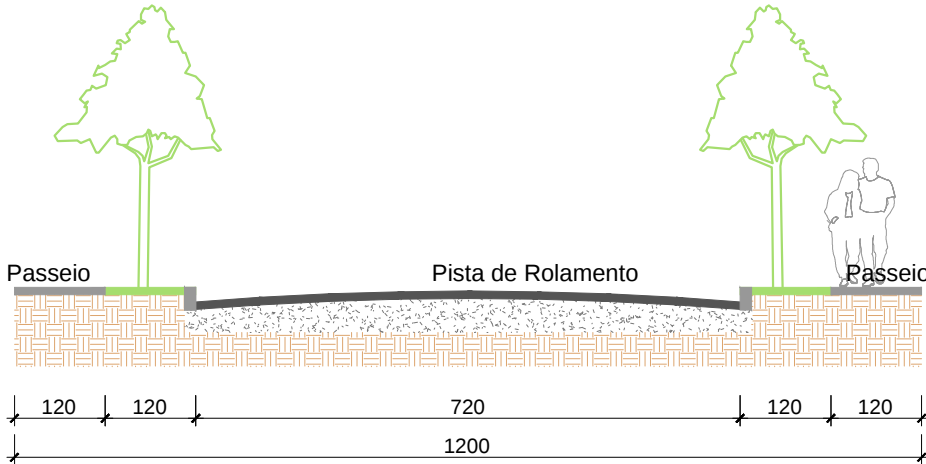

Gabarito Ruas B, C, D e E - Local
Esc. 1:100



Implantação
Esc. 1:1.000

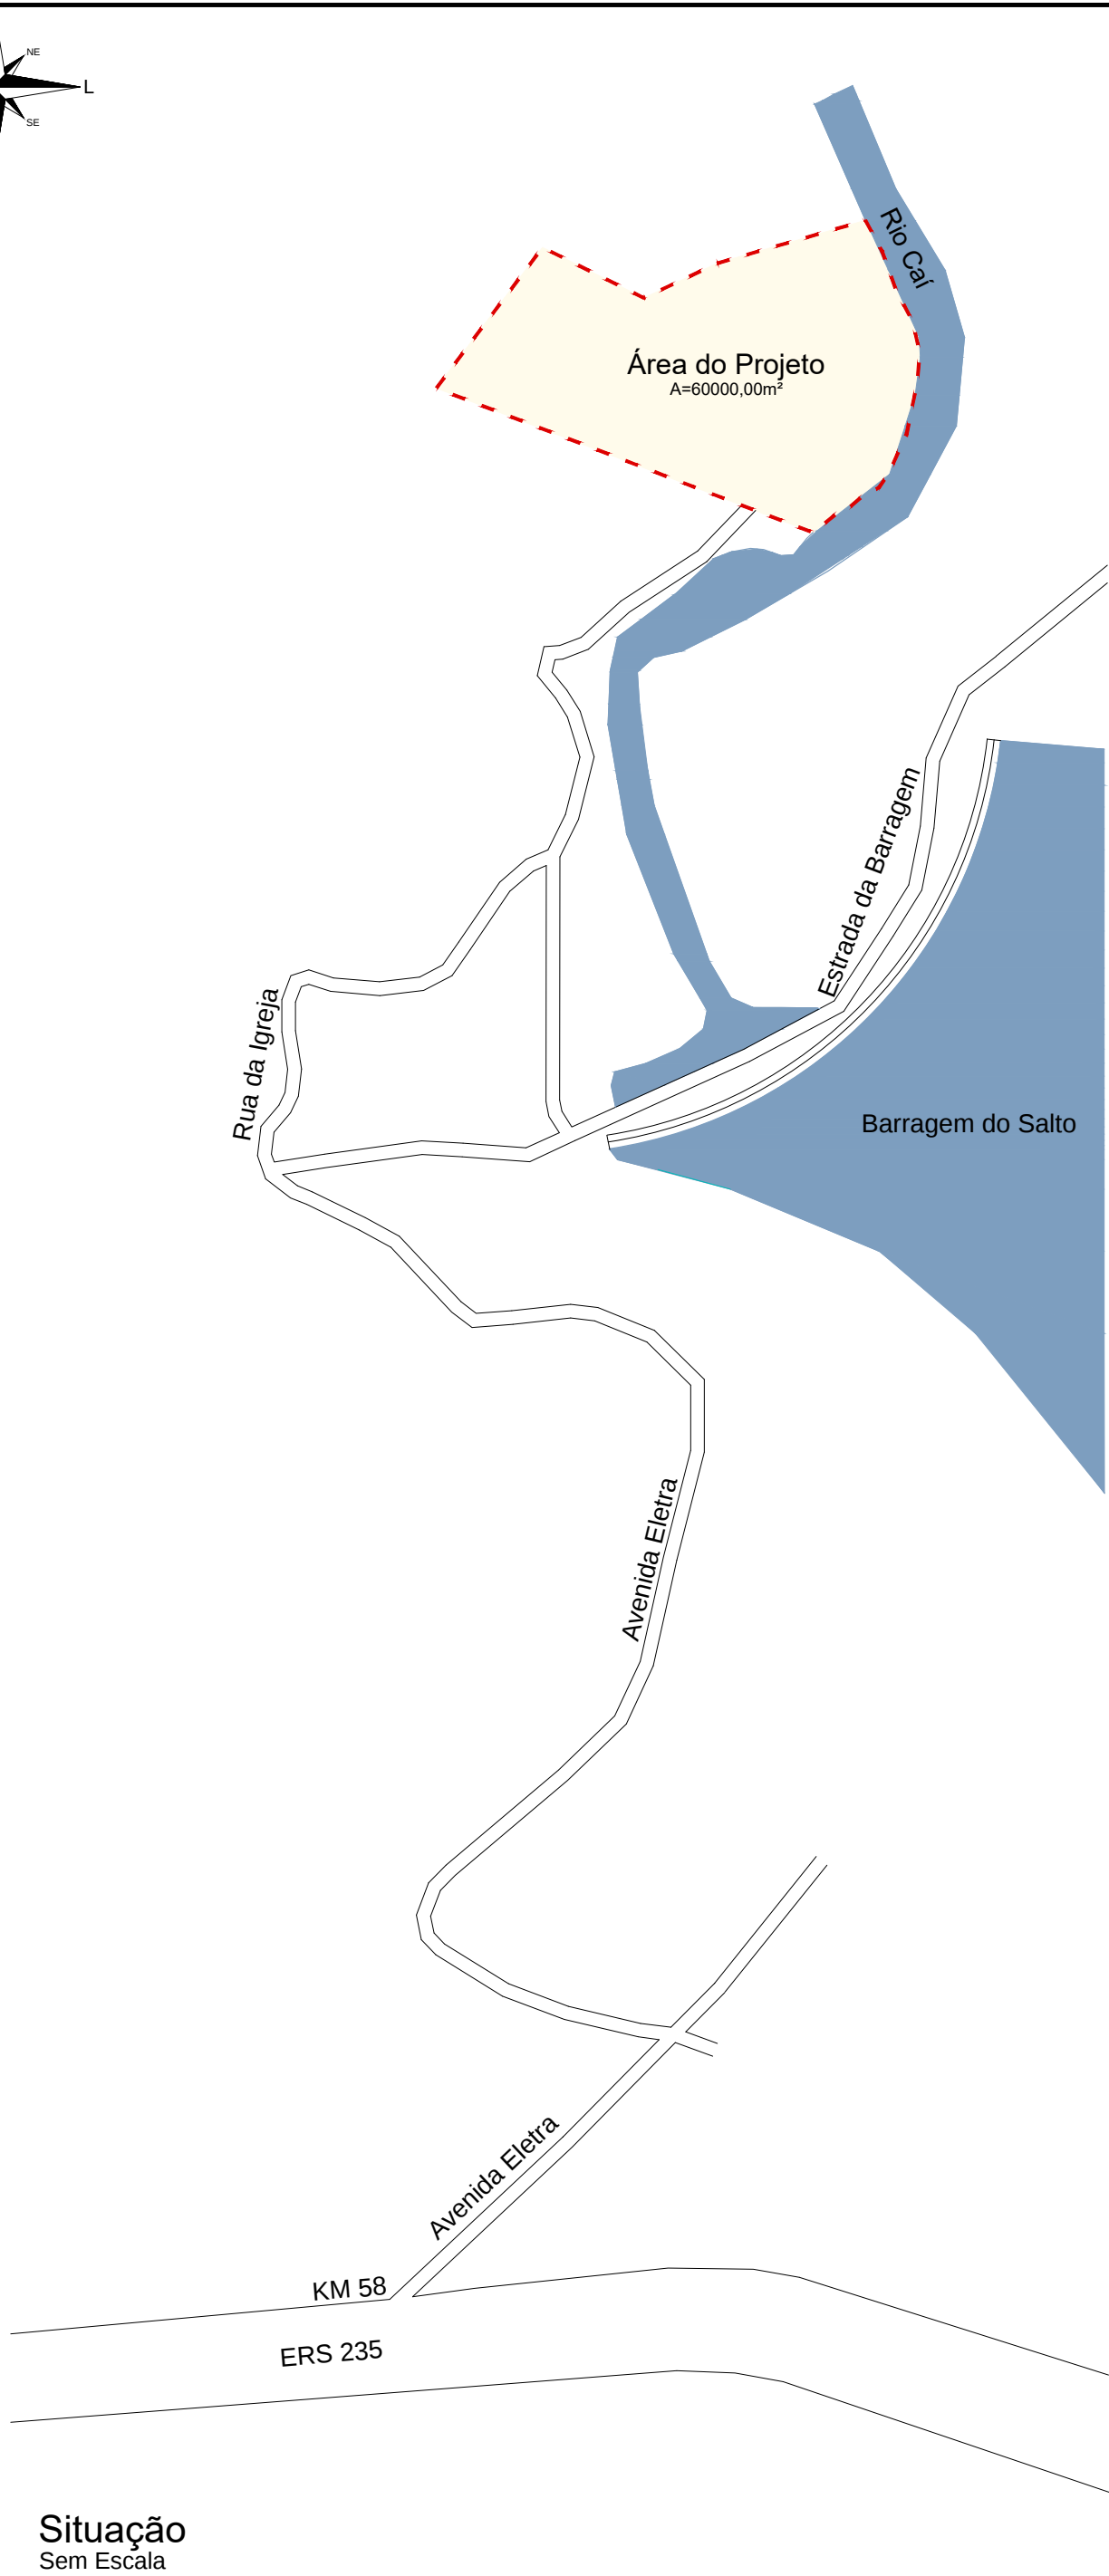

PLANILHA DE ÁREAS URBANIZÁVEIS			
DENOMINAÇÃO		ÁREA	%
ÁREA DE PRESERVAÇÃO PERMANENTE		16897,96m²	28,16%
ÁREA URBANIZÁVEL		43102,04m²	71,84%
TOTAL		60000,00m²	100%

PLANILHA DE ÁREAS LOTEAMENTO				
DENOMINAÇÃO		ÁREA	%	
PÚBLICA	ÁREA VERDES	15345,51m²	35,60%	53,07%
	SISTEMA PAVIMENTAÇÃO	4481,91m²	10,40%	
	VIÁRIO PASSEIOS	3046,08m²	7,07%	
PRIVADA	QUADRA A	4731,27m²	10,98%	46,93%
	QUADRA B	3921,88m²	9,10%	
	QUADRA C	5635,04m²	13,07%	
	QUADRA D	3058,83m²	7,10%	
	QUADRA E	2881,52m²	6,69%	
TOTAL		43102,04m²	100%	

Revisão	Descrição	Desenho	Data
0	EMIÇÃO DO PROJETO	AUGUSTO	17/12/2020

Responsáveis Técnicos  CLEIRACI MARIA GIACOMELLI ARQUITETA - CAU A9515-0 Proprietário
