


PLANTA BAIXA TÉRREO
Área Total: 43,85m²

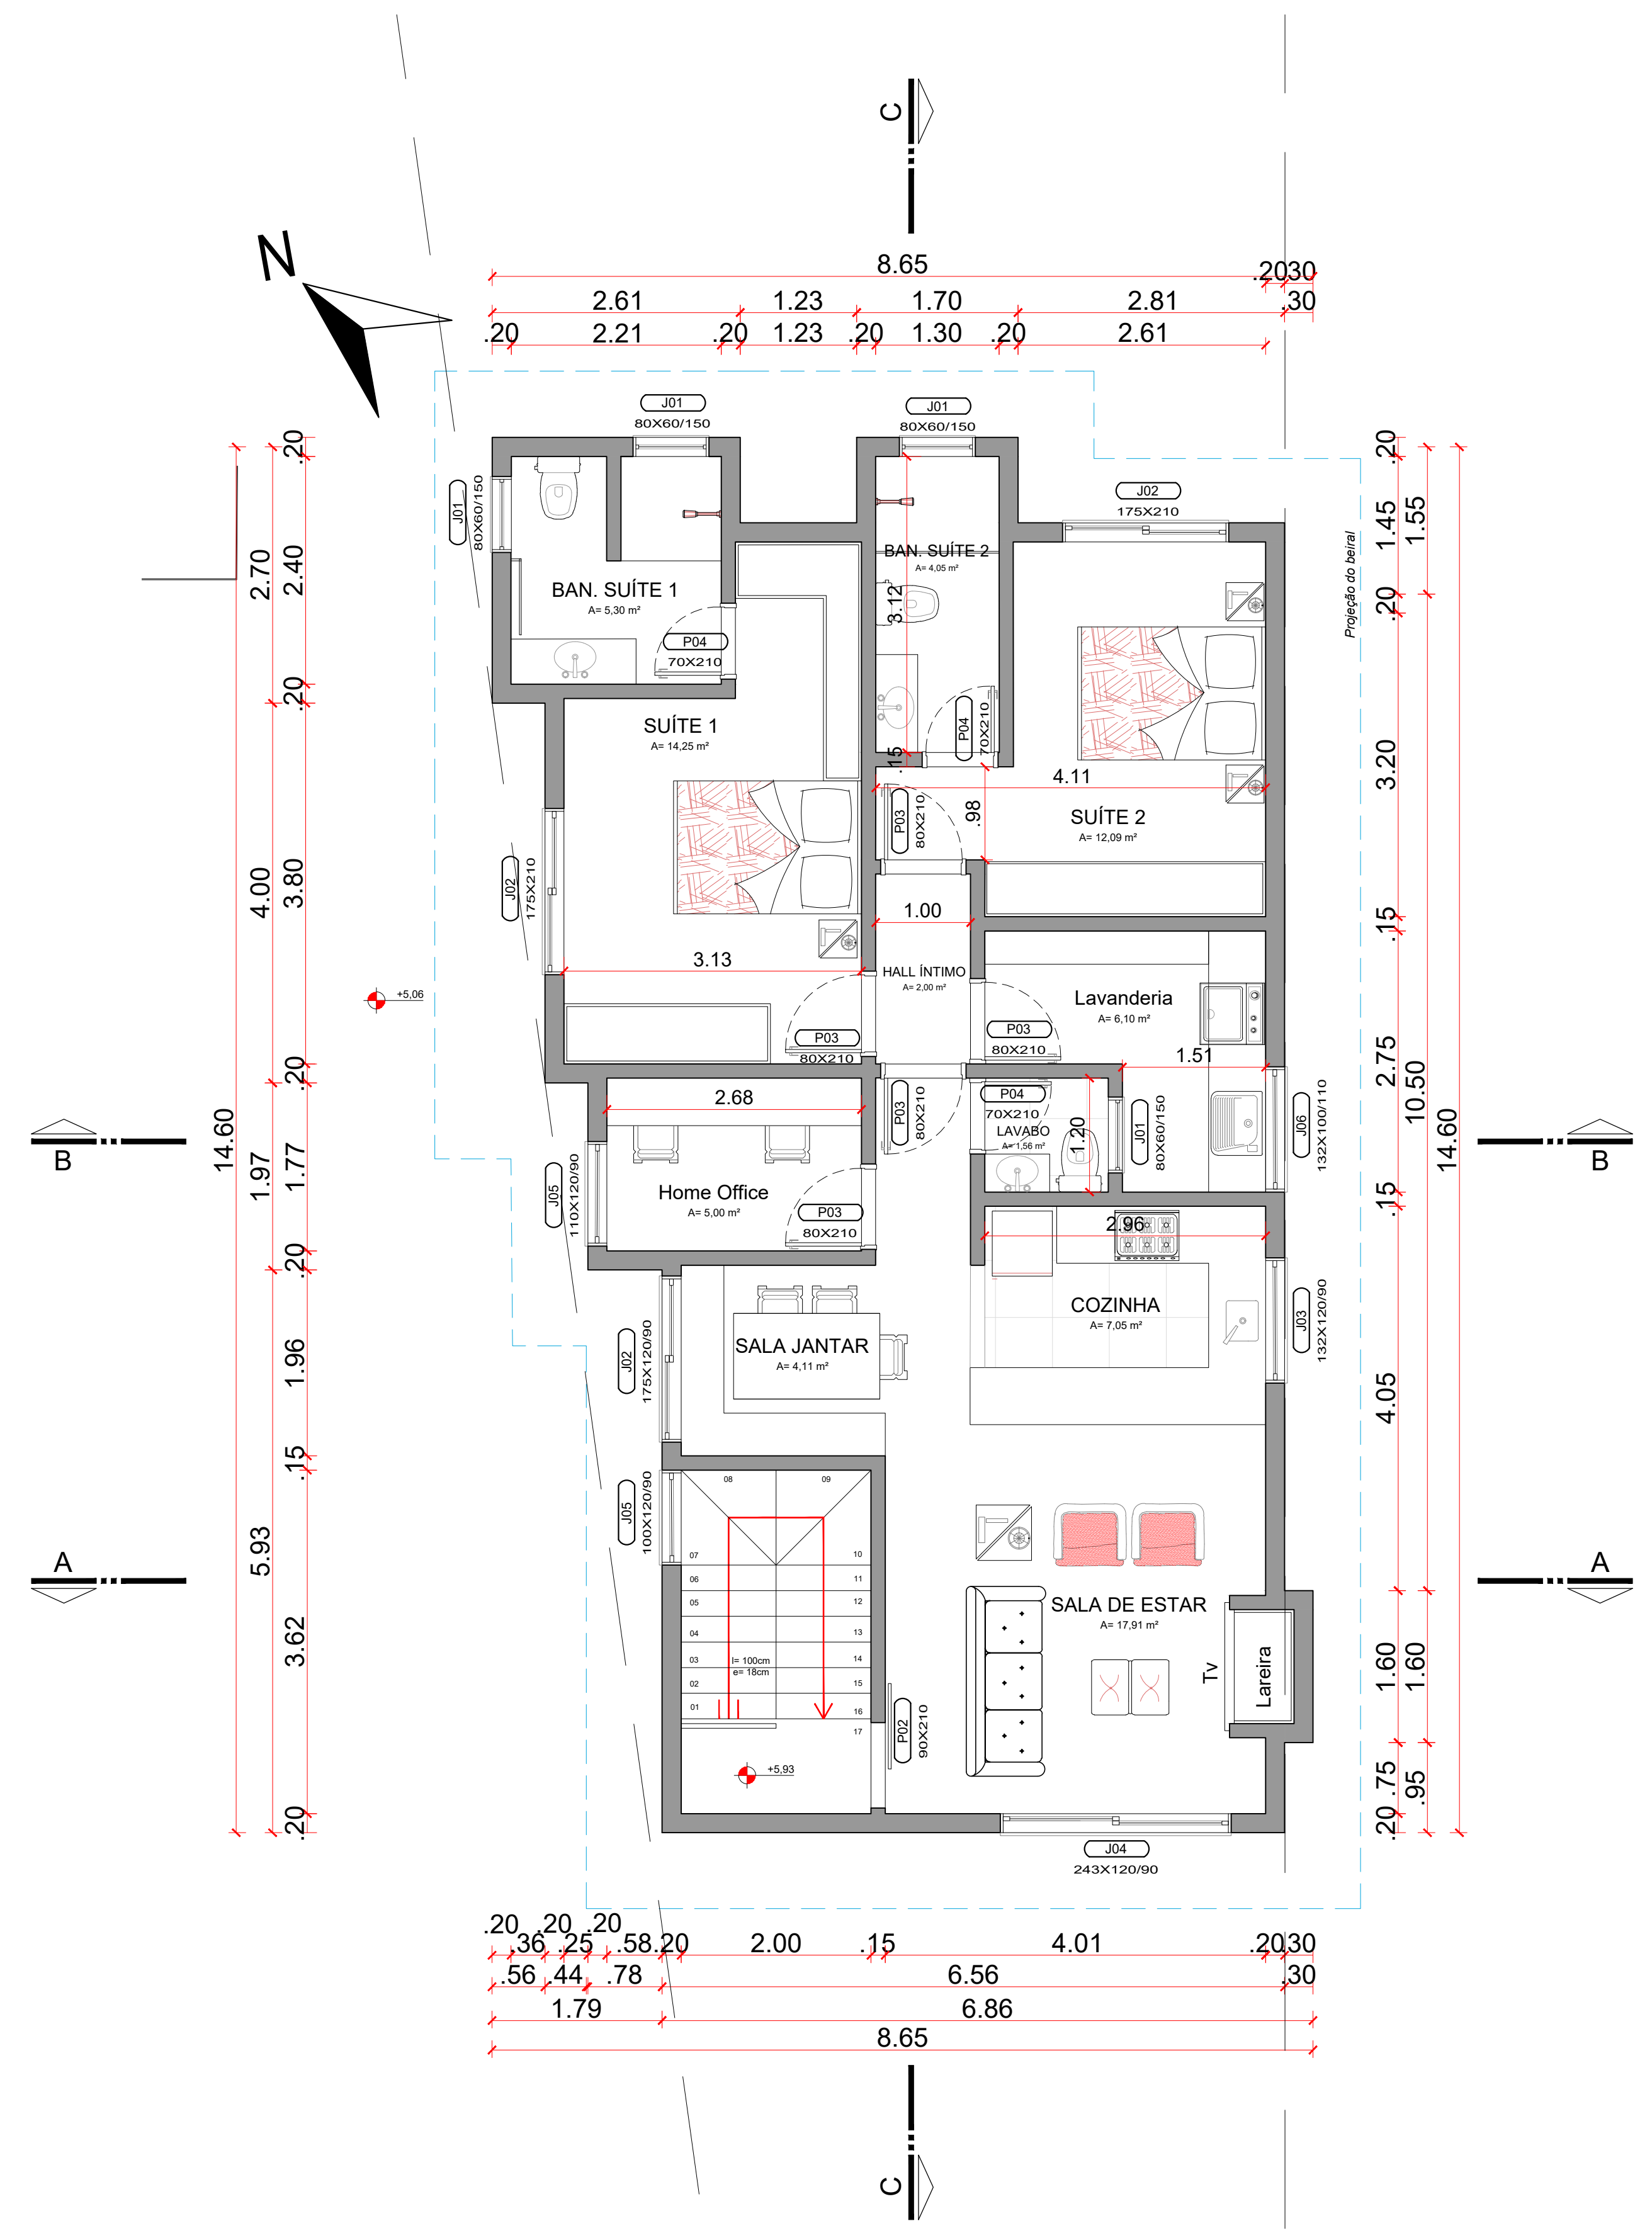

PLANTA BAIXA PRIMEIRO PAVIMENTO
Área Total: 104,77m²

GH
Gabriela Heckel
Arquitetura

DESENHISTA:
CAMILLE S. SCHNICH

PROJETO ARQUITETÔNICO RESIDENCIAL UNIFAMILIAR

PROPRIETÁRIO	REINALDO DE SOUZA GOMES	ÁREA	148,62m²
PROPRIETÁRIO	ADRIANA REIS DE OLIVEIRA	ESCALA:	INDICADA
RESP. TÉCNICO	ARG. GABRIELE HECKEL	DATA:	SET/2022
PLANTAS BAIXAS			FRANCHA:
RUA DAS LIBRERES, S/N, LOTE 9 - LOTSAMENTO QUINTA DA SERRA - CANELARIAS			02